

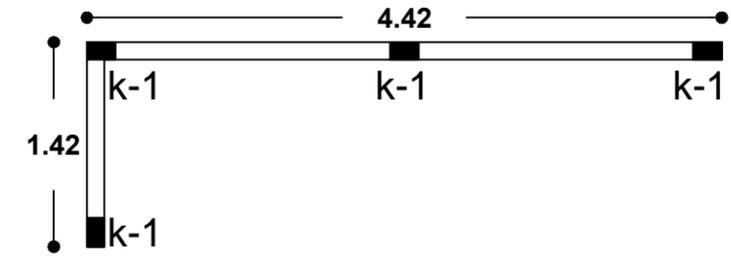
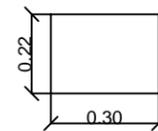


**PLANTA GENERAL DE 2 MODULOS BARDA**  
ESCALA 1:50


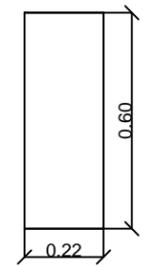


**PLANTA DE BARDA**  
ESCALA 1:25

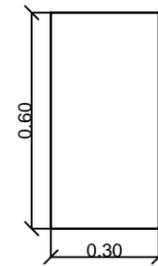

MUERTO DE CONCRETO M-1  
F/C 200KG/CM2 30X22X60 CM

**DETALLES**  
ESCALA 1:20

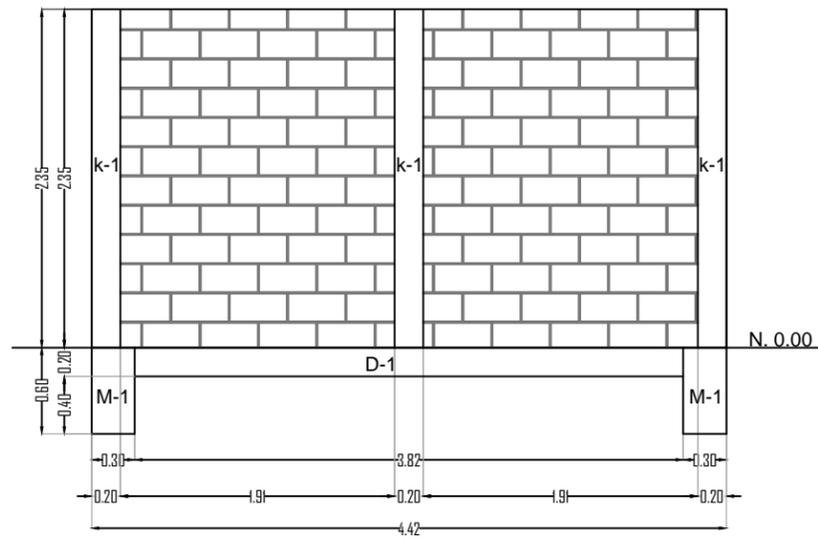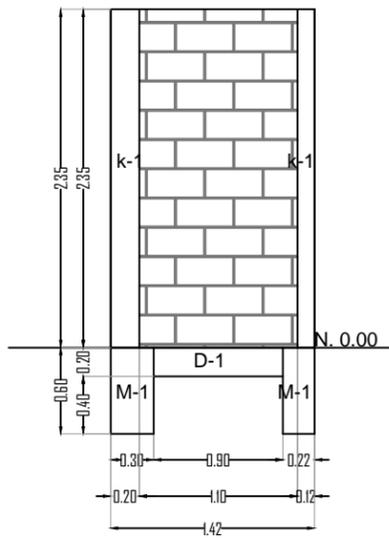

BARDA DE BLOCK MACIZO DE 12X20X40 CM ASENTADO CON MORTERO DE JUNTEO Y REFUERZOS DE CASTILLOS A DISTANCIA INDICADA ACABADO INICIAL REPELLADO FINO Y ACABADO FINAL PINTURA VINILICA .

**ALZADO DE BARDAS DE PATIO DE SERVICIO**  
ESCALA 1:25

Proyecto: **HERRADURA** Ubicación: CALLE SAN MIGUEL No. 88, CUAUTLANCINGO, PUE.

Prototipo: 3R\_70 Plano: DISEÑO ARQUITECTÓNICO ADENDUM BARDA DE PATIO DE SERVICIO MÓDULO 4 VIVIENDAS

Propietario: SERVICIOS INMOBILIARIOS AUGE HOGAR, S.A. DE C.V.

Domicilio: 2 SUR No. 1701 Col. El Carmen Tel. 01(222) 2 37 31 77

Representante Legal: ING. PEDRO ENRIQUE HACES GONZALEZ

Revisó: RBR Fecha: JUNIO 2014 Escala: INDICADA Cotas: Metros Diseño: MAAM

No. DE PLANO: ADE-02 REV-01