

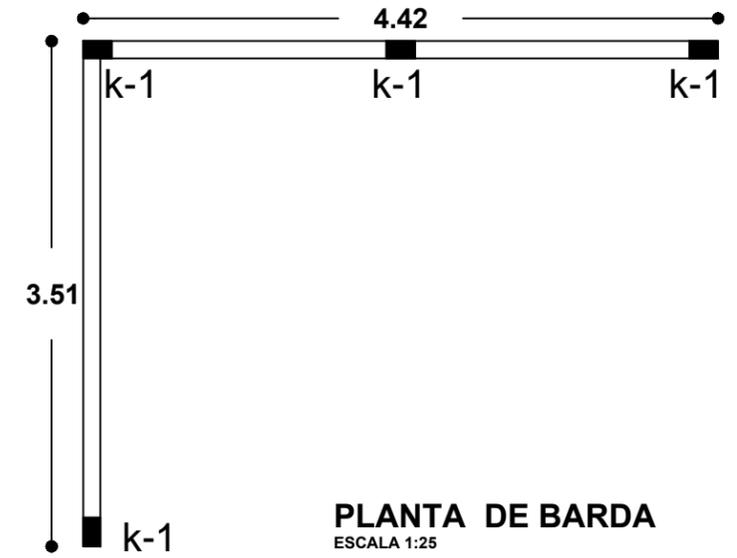




PLANTA GENERAL DE 2 MODULOS BARDAS
ESCALA 1:50

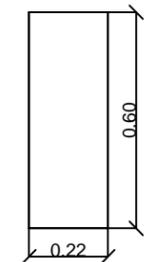

PLANTA DE BARDAS
ESCALA 1:25

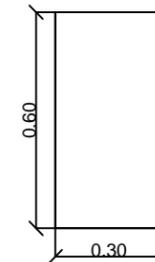

DETALLES
ESCALA 1:20

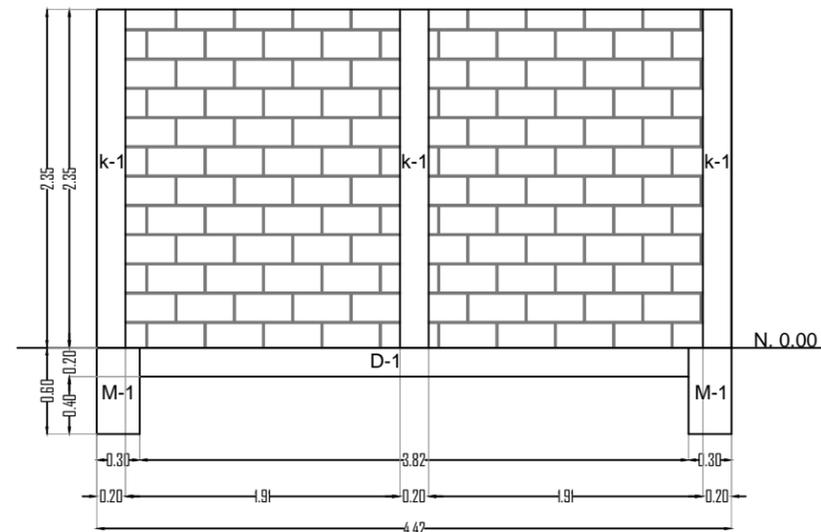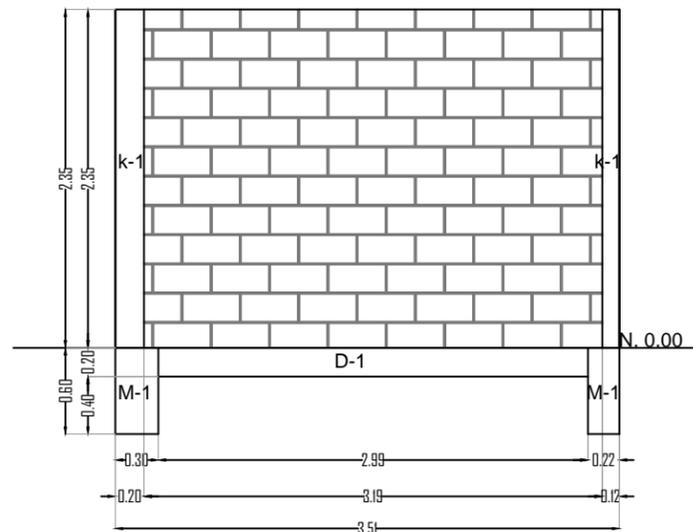

BARDA DE BLOCK MACIZO DE 12X20X40 CM ASENTADO CON MORTERO DE JUNTEO Y REFUERZOS DE CASTILLOS A DISTANCIA INDICADA ACABADO INICIAL REPELLADO FINO Y ACABADO FINAL PINTURA VINILICA .
ALZADO DE BARDAS DE PATIO DE SERVICIO
ESCALA 1:25

Proyecto: **HERRADURA** Ubicación: CALLE SAN MIGUEL No. 88, CUAUTLANCINGO, PUE.

Prototipo: 2R_60 Plano: **DISEÑO ARQUITECTÓNICO ADENDUM BARDAS DE PATIO DE SERVICIO MÓDULO 4 VIVIENDAS**

Propietario: **SERVICIOS INMOBILIARIOS AUGE HOGAR, S.A. DE C.V.**

Domicilio: 2 SUR No. 1701 Col. El Carmen Tel. 01(222) 2 37 31 77

Representante Legal: **ING. PEDRO ENRIQUE HACES GONZALEZ**

Revisó: RBR Fecha: JUNIO 2014 Escala: INDICADA Cotas: Metros Diseña: MAAM

No. DE PLANO: **ADE-01** REV-01